

MICROFICHE ETABLIE A PARTIR DE
L'UNITE DOCUMENTAIRE
N

جديدة منجزة حسب الوثيقة
رقم :

94 0290

ROYAUME DU MAROC

المملكة المغربية

المركز الوطني للتوثيق
CENTRE NATIONAL DE DOCUMENTATION

SERVICE DE REPROGRAPHIE
ET IMPRIMERIE

B-P 326

RABAT



مصلحة الطباعة والتصوير
ص.ب 326 الرباط

F

1

ORMVAG

Aménagement hydro agricole de la plaine
du Charb
PREMIERE TRANCHE D'IRRIGATION

USINE D'ELEMENTS PREFABRIQUES

Plan de Situation

Echelle : 1/500 000

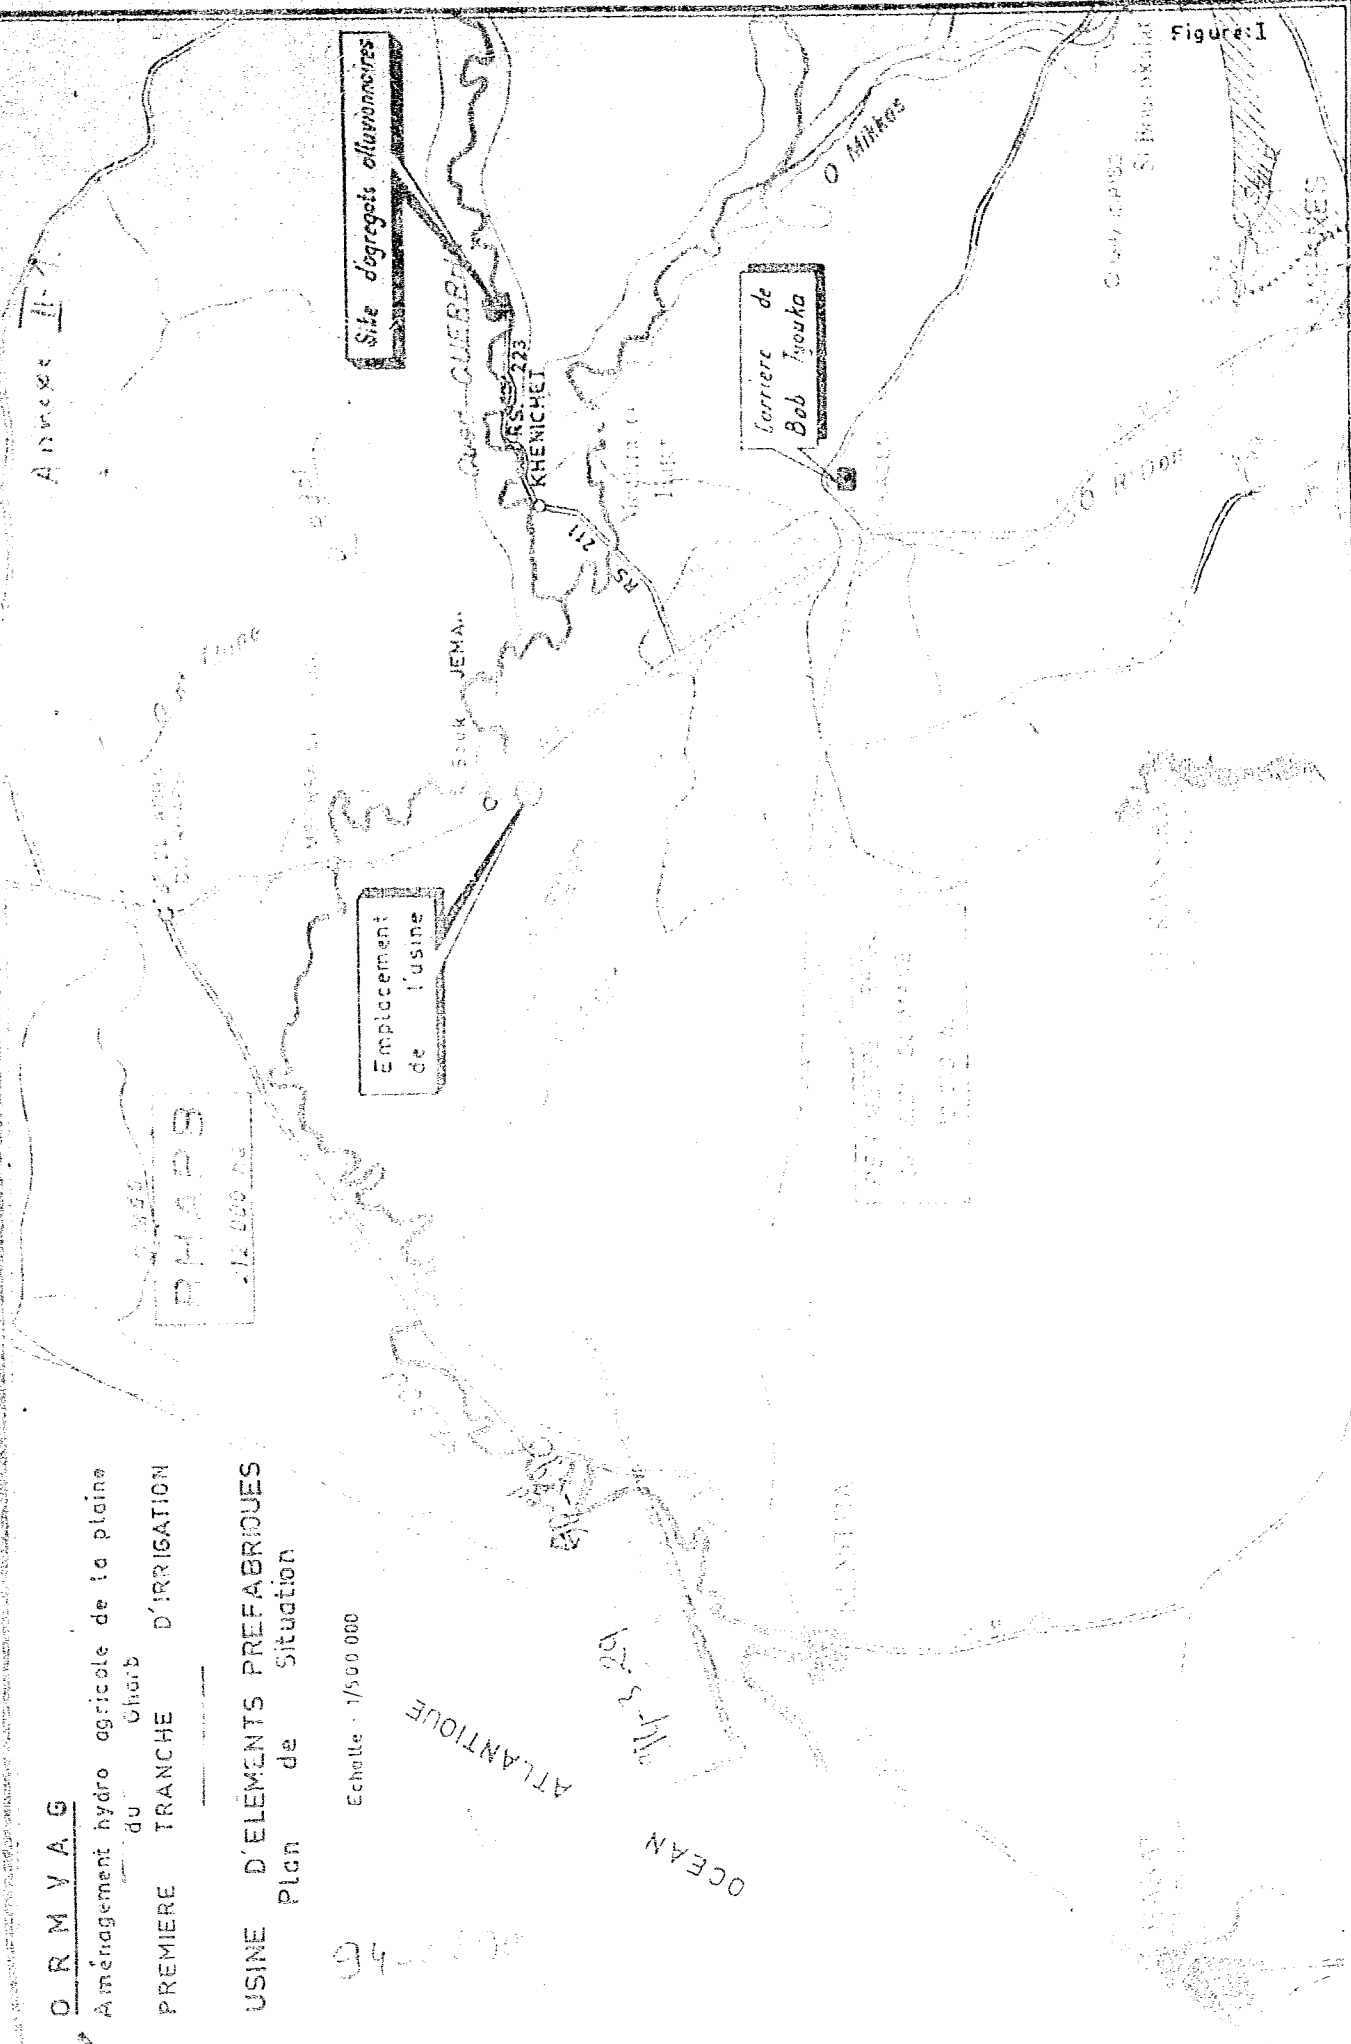


Figure:1

Carte No. 4929

USINE D'ELEMENTS PREFABRIQUES
DE SOUK JEMAA

Emplacement projeté

Mars 1971


Ech. 1/5000


Fig. II


Annexe 2

599 ... Point de détail

N

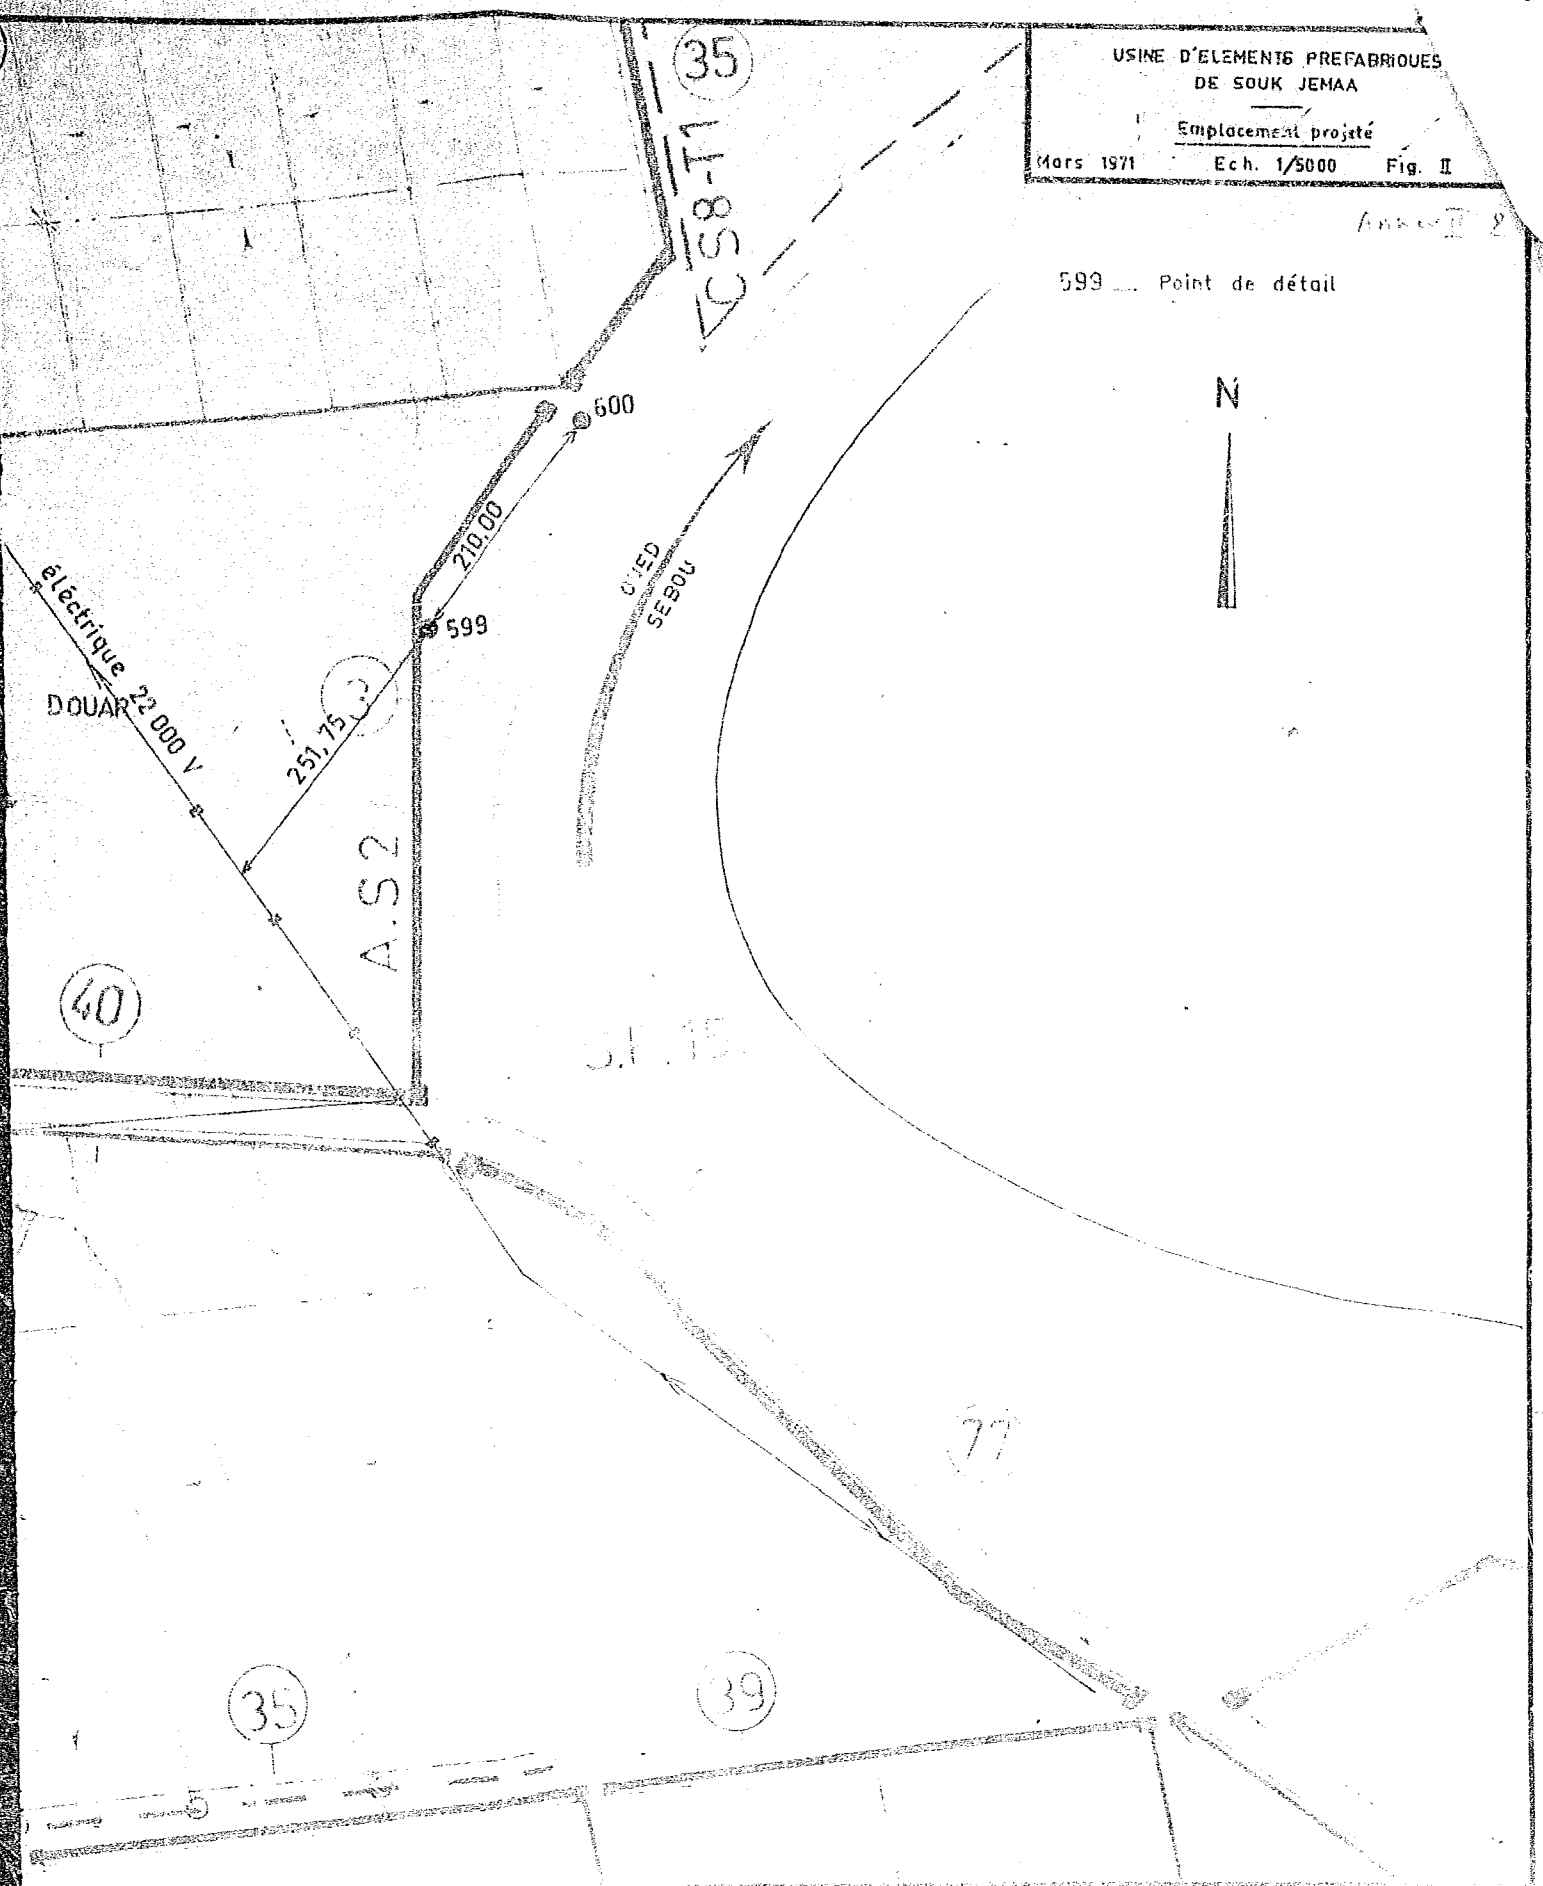

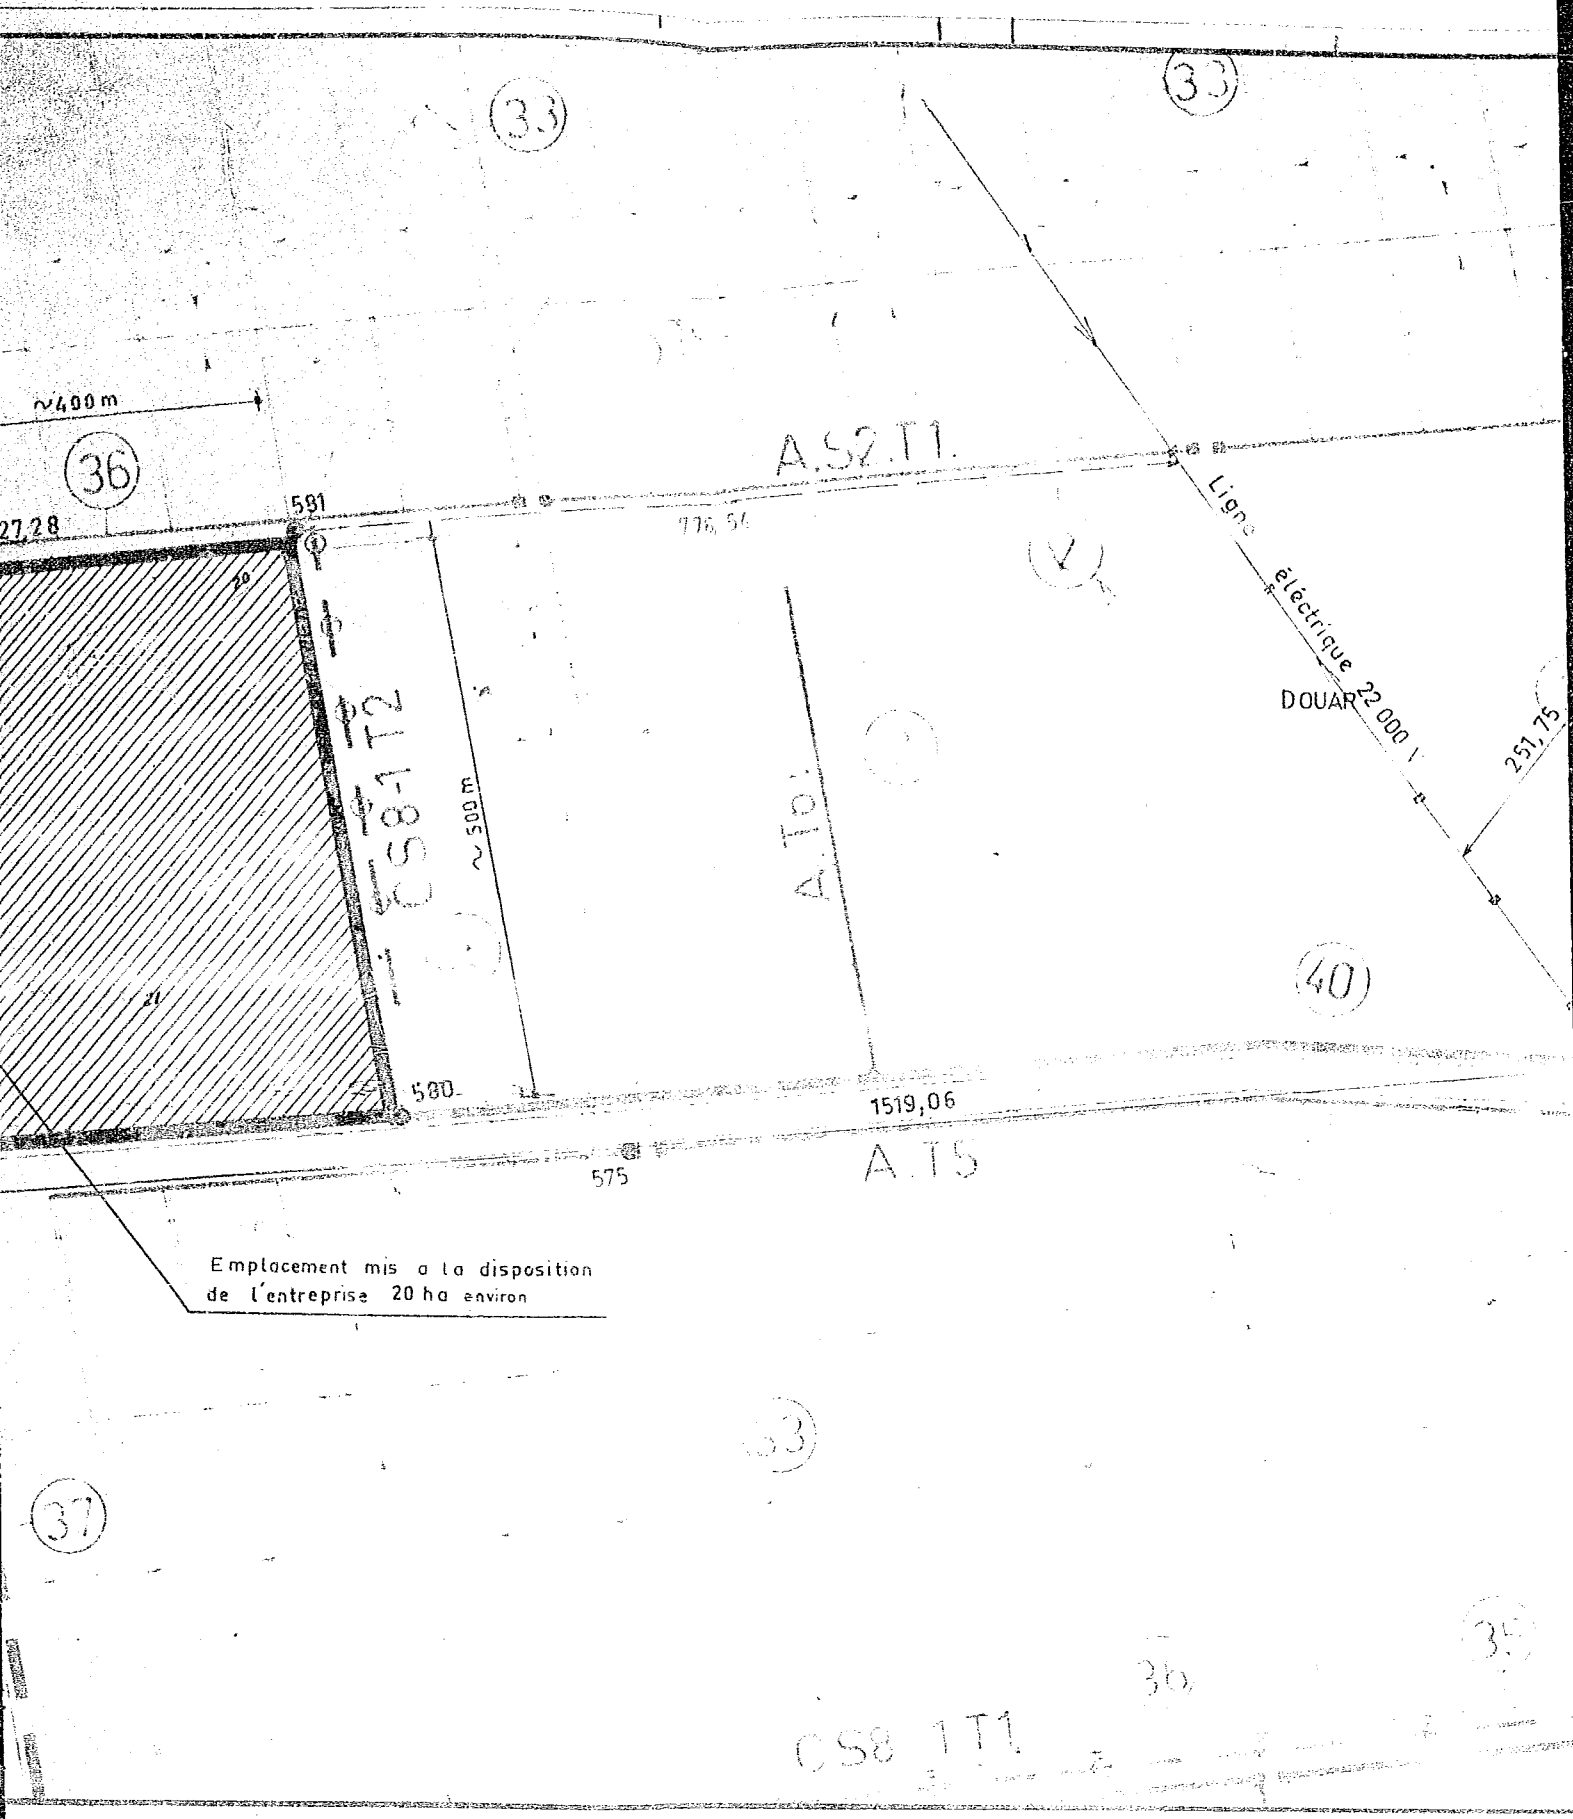

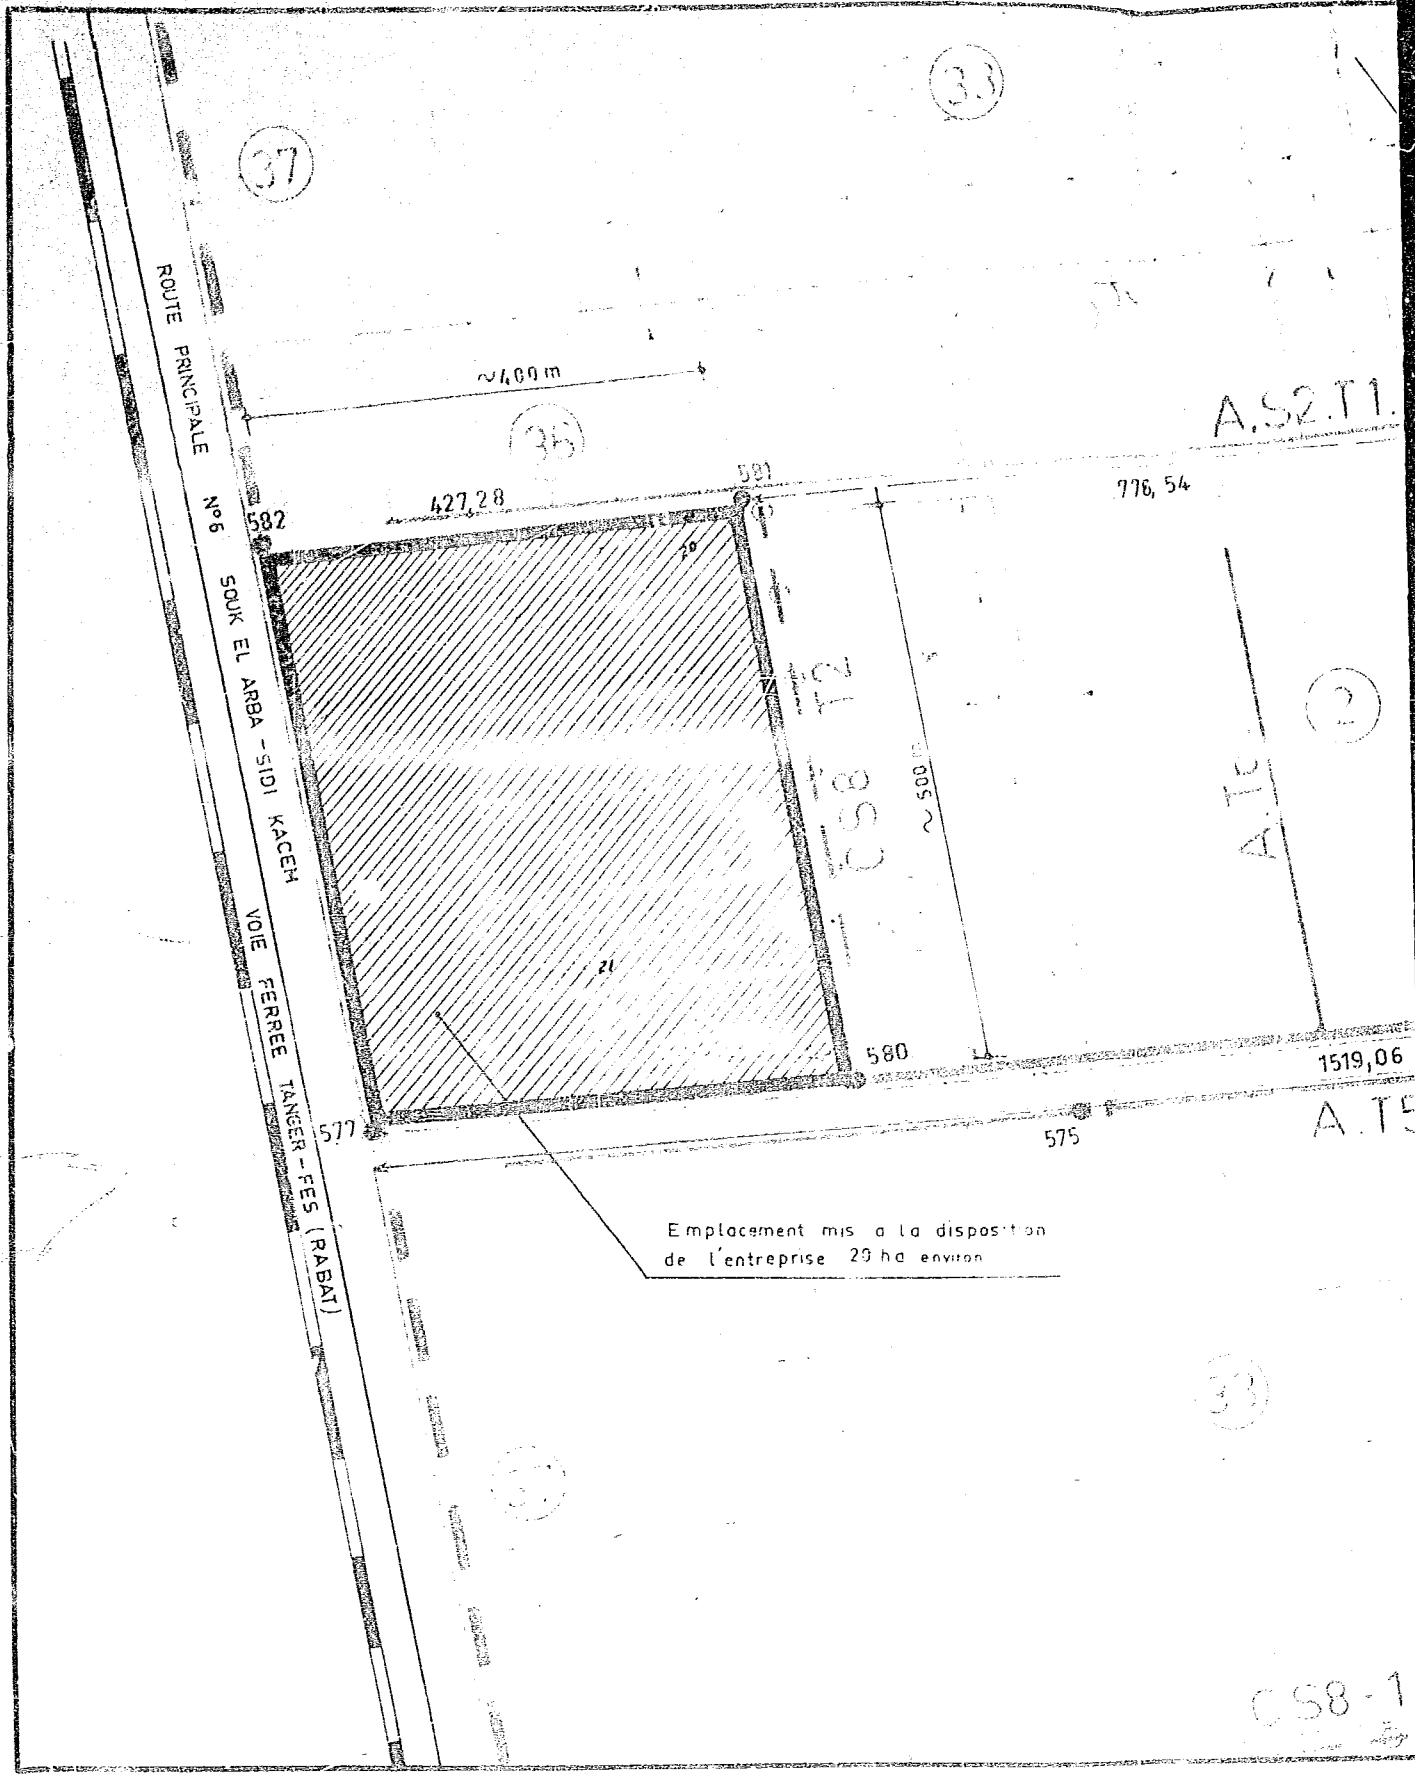

ROUTE PRINCIPALE
N° 6

SOUK EL ARBA - SIDI KACEH

VOIE FERREE
TANGER - FES (RABAT)

~400 m

427,28

591

776,54

CS8 T2

~500 m

580

(2)

A.S2.T1

A.Tc

1519,06

A.T5

Emplacement mis a la disposition
de l'entreprise 29 ha environ

(37)

(35)

(33)


(33)

(31)

CS8-1

BORDEREAU DE SAISIE

C.N.D.
MAROC

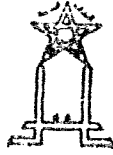

ISBN	51520
NONAT A 110	
NAC A 090	94-0250
CODBI A 121	
COTRA A 122	

TYPREL A 141	T	G	S	R
NOAP A 142				
NACAT A 143				

NIVUD A 131	A	M	C	NIVSO A 132	M	C	S
----------------	---	---	---	----------------	---	---	---

CODUD										
INDEX A 010										
NAM2 A 020										
STATUT A 150	S	D	FAYS PRCD. A 160	01 A	TYPE EISL. A 171	1				
INDICATEURS BIBLIOGRA- PHIQUES	REUNION	DICTIONNAIRE	DONNEES NUMERIQUES	THESE	TEXTE LEGISLATIF	BIBLIOGRAPHIE	CARTES IMPRIMES	RESUME	NON CONVEN- TIONNEL	REVUE
A 172	K	L	N	U	W	Z	Y	E	M	R

UNITE DOCUMENTAIRE (A/M/C)	A 210 AUTEUR ET AFFIL.	
	A 220 COLLEC- TIVITE AUTEUR	
	A 230 TITRE UD	VOINE B'ECHEFRATS INCALABRIQUES DE SLICK JEDIAN
	A 240 A 250	TITRES TRADUITS Utiliser le bordereau 2 : données complémentaires

SOURCE : DOCUMENT GENERIQUE (M/C/S)	A 310 AUTEUR	
	A 320 COLLEC- TIVITE AUTEUR	
	A 330 TITRE DOCUM GENER	
	A 340	TITRE GENERIQUE . . . Utiliser le bordereau 2 : données complémentaires
	A 410 TITRE PUBLIC EN SERIE	
	A 420 VOLNUM	A 430 ISSN

NOTES D'INDEXATION

DATIN D 100	
DATSA D 110	
DATMI D 120	

--

FIN

النهاية

8

مشاهد

VUES